

编号: _____

湛江市挖掘城市道路审批申请表

填表日期: 2026年6月10日

| | | | | |
|----------------|--|---|--------------------|-------------------------------|
| 申请单位 (盖章) | 坡头区南调街 道办事处 | 统一社会信用代码 码 | 11440804007099744L | |
| 法定代表人 | 邓量 | 身份证号码 | 511322198804266659 | |
| 联系人 | 莫春媚 | 身份证号码 | 440804199705161122 | |
| | | 联系电话 | 13553579054 | |
| 施工单位 | 中铁十局集团 有限公司 | 施工现场负责 人、电话 | 刘新航, 18970277231 | |
| 开挖原因 | | 湛江市坡头区南调河绿美生态示范点建设 项目停车场出入口道路开口工程 | | |
| 开挖地点 | | 海河南路北侧 | | |
| 开挖时间 | | 2026年6月20日至2026年6月30日 | | |
| 挖掘 道路 情况 | 人行道 <input type="checkbox"/> | 顶管长 米; 开挖管沟 米; 新建工作井 座, 规格长 米, 宽 米, 深 米, 恢复后井盖长 米, 宽 米 (或直径 米)。 | | |
| | 非机动车道 <input type="checkbox"/> | | | |
| | 机动车道 <input type="checkbox"/> | | | |
| | 人行道升级 <input checked="" type="checkbox"/> | | | 长 22 米, 宽 6.2 米, 面积 135 平方米。 |
| | 开设出入口 <input checked="" type="checkbox"/> | | | 宽 8 米, 转弯半径 6 米 (喇叭口最宽 20 米)。 |
| 占用 道路 情况 | 申请临时占用海河南路北侧人行道规格为长 30、宽 6.2 米; 占用绿化带规格为长 20、宽 3 米。占用时间为 6 月 20 日至 6 月 30 日。 | | | |
| 迁移 | 迁移路灯 | 灯杆高度: | 数量: 0 | |


| | | |
|----|-------|------------------------|
| 情况 | 迁移乔木 | 树名：秋枫 胸径：15 厘米 数量：2 棵 |
| | | 树名： 胸径： 厘米 数量： 棵 |
| | 迁移灌木 | 树名： 面积： 0 |
| | 拆除绿化带 | 长：20 米，宽 3 米，面积：38 平方米 |

四至图



说明：图小可以直接在此位置作图，图大要单独附大图，要求图纸清晰，一目了然，设置工作井要标注工作井的坐标及标高。

| | | |
|-----|----|----|
| 建筑 | 结构 | 绿化 |
| 给排水 | 电气 | 燃气 |
| 道路 | 桥梁 | 交通 |

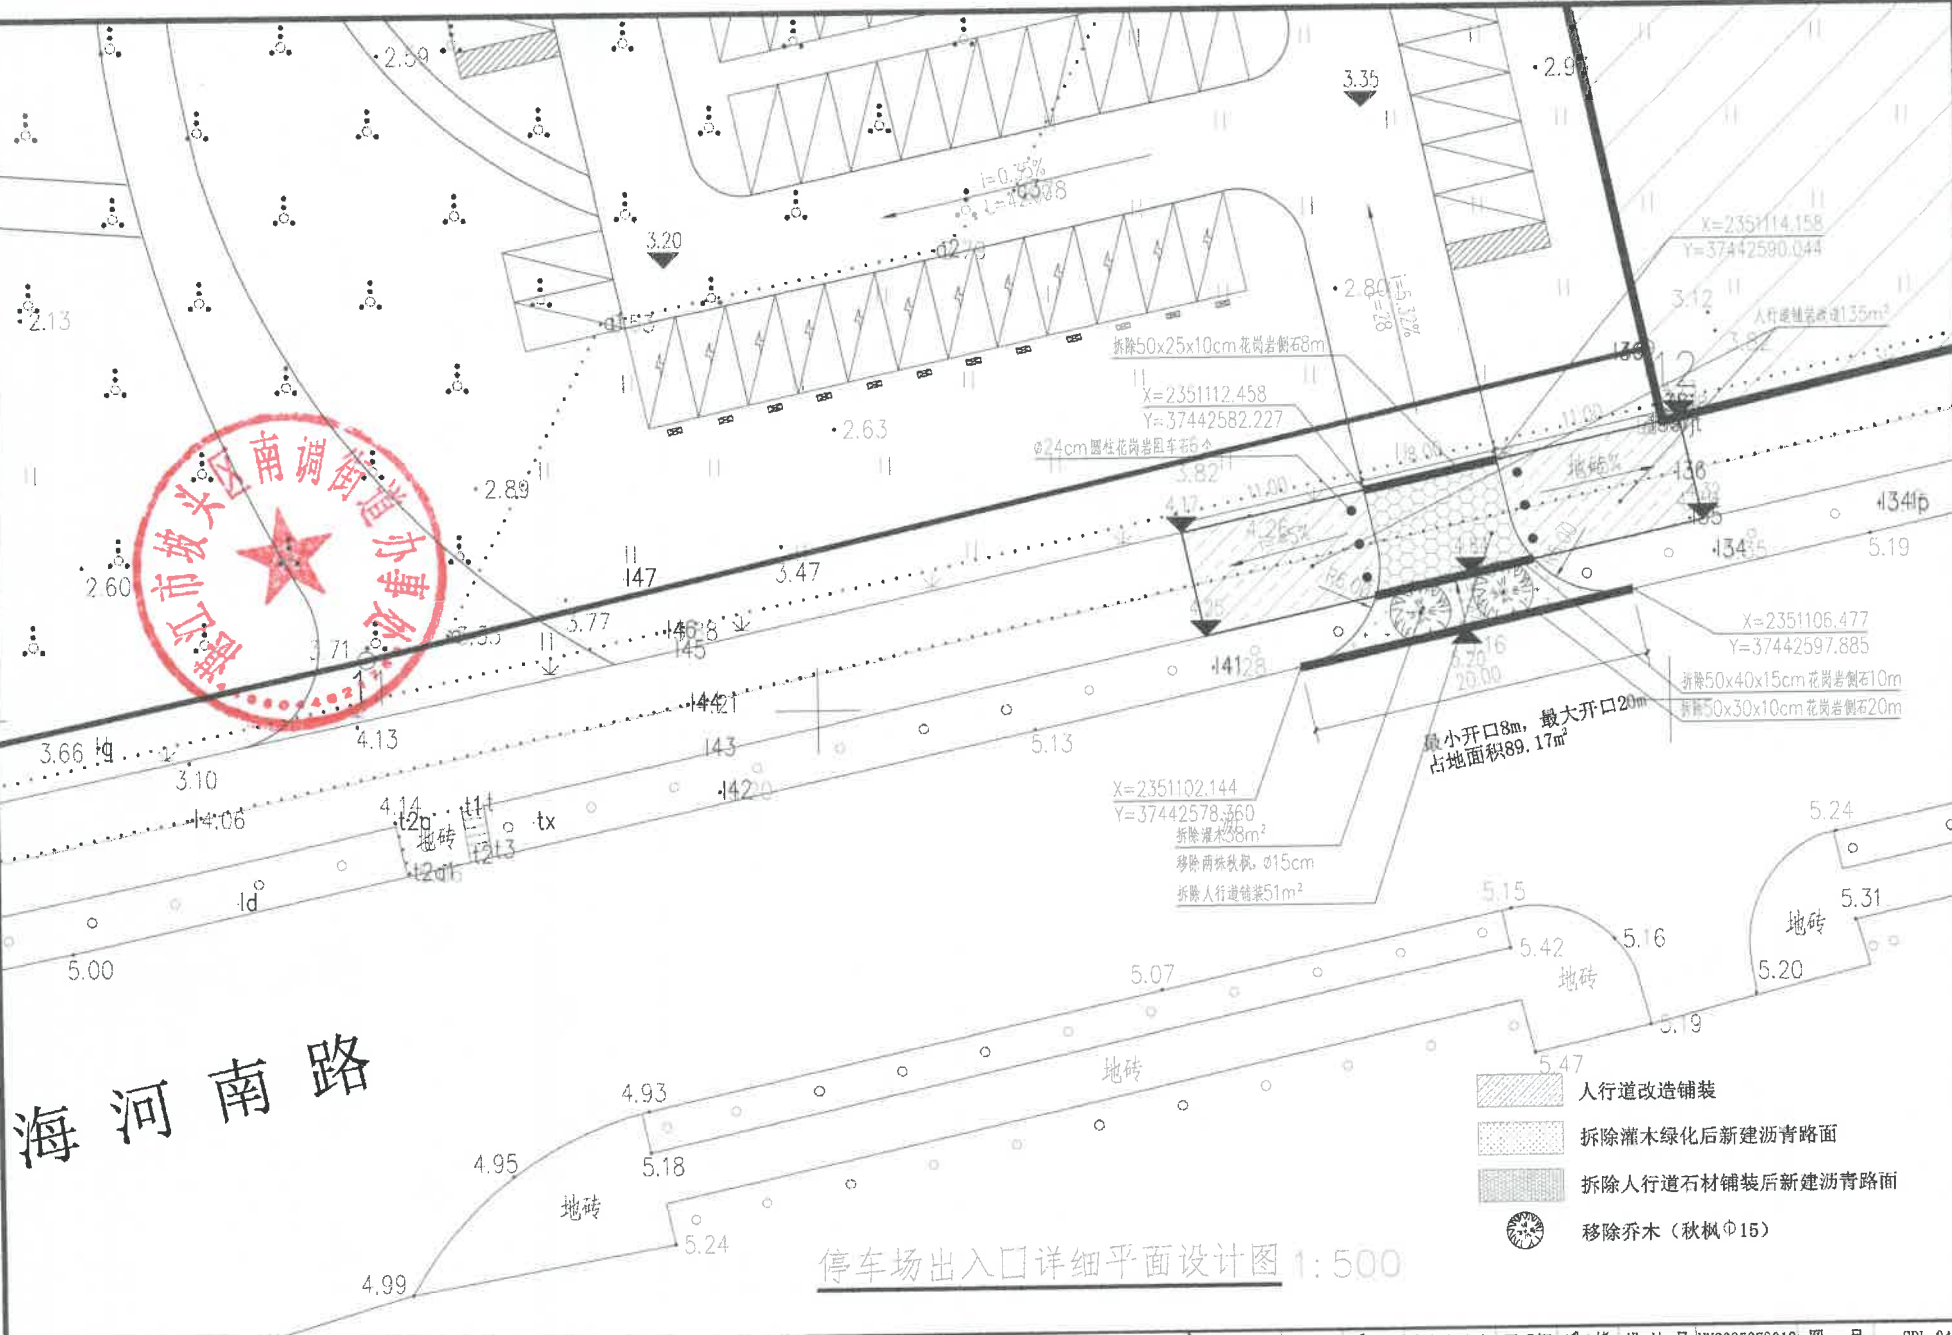

| | | | | | | | | | | | |
|--|------|--------------------------------------|-------|---------------|----------|-------------|----------|-----------|--------------|----|--------|
| 深圳华粤城市建设工程设计有限公司 Shenzhen Huayue Urban Construction Design Co., Ltd | 建设单位 | 湛江市坡头区南调街道办事处 | 图名: | 停车场出入口详细平面设计图 | 审定 | 曾凡林 (专业负责人) | 罗明辉 (设计) | 设计号 | JN2025073012 | 图号 | SDL-04 |
| | 项目名称 | 湛江市坡头区南调河绿美生态示范点建设项目 停车场出入口道路开口工程 | 审核 | 罗明辉 (校核) | 陈世林 (设计) | 设计阶段 | 施工图 | 比例 | 按图 | 版本 | |
| | | | 项目负责人 | 杨守信 (设计) | 庄景渊 (专业) | 园建工程 | 日期 | 2026.01.0 | | | |

